

План объявляется действительным по дню внесения записи о сделке или праве в Единый Государственный Регистр Прав (ЕГРП)

ПЛАН ОБЪЕКТА НЕДВИЖИМОСТИ

Наименование	Школа № 12	Литер «А А1 А2А3А4А5А6а а1»
Адрес объекта	ст. Незлобная, ул.	Стенная 229
Кадастровый номер	26: 25: 11 13 22:00	8:14632/171 -1000/А


План объекта выдан Отдел муниципально-земельных
(ФИО заявителя, наименование организации)
экономической администрации Территориального
муниципального управления Ставропольского
края

Директор Незлобинского филиала ГБУ СК «Крайтехинвентаризация»

M.П.

PUGH E.A.

20 3100

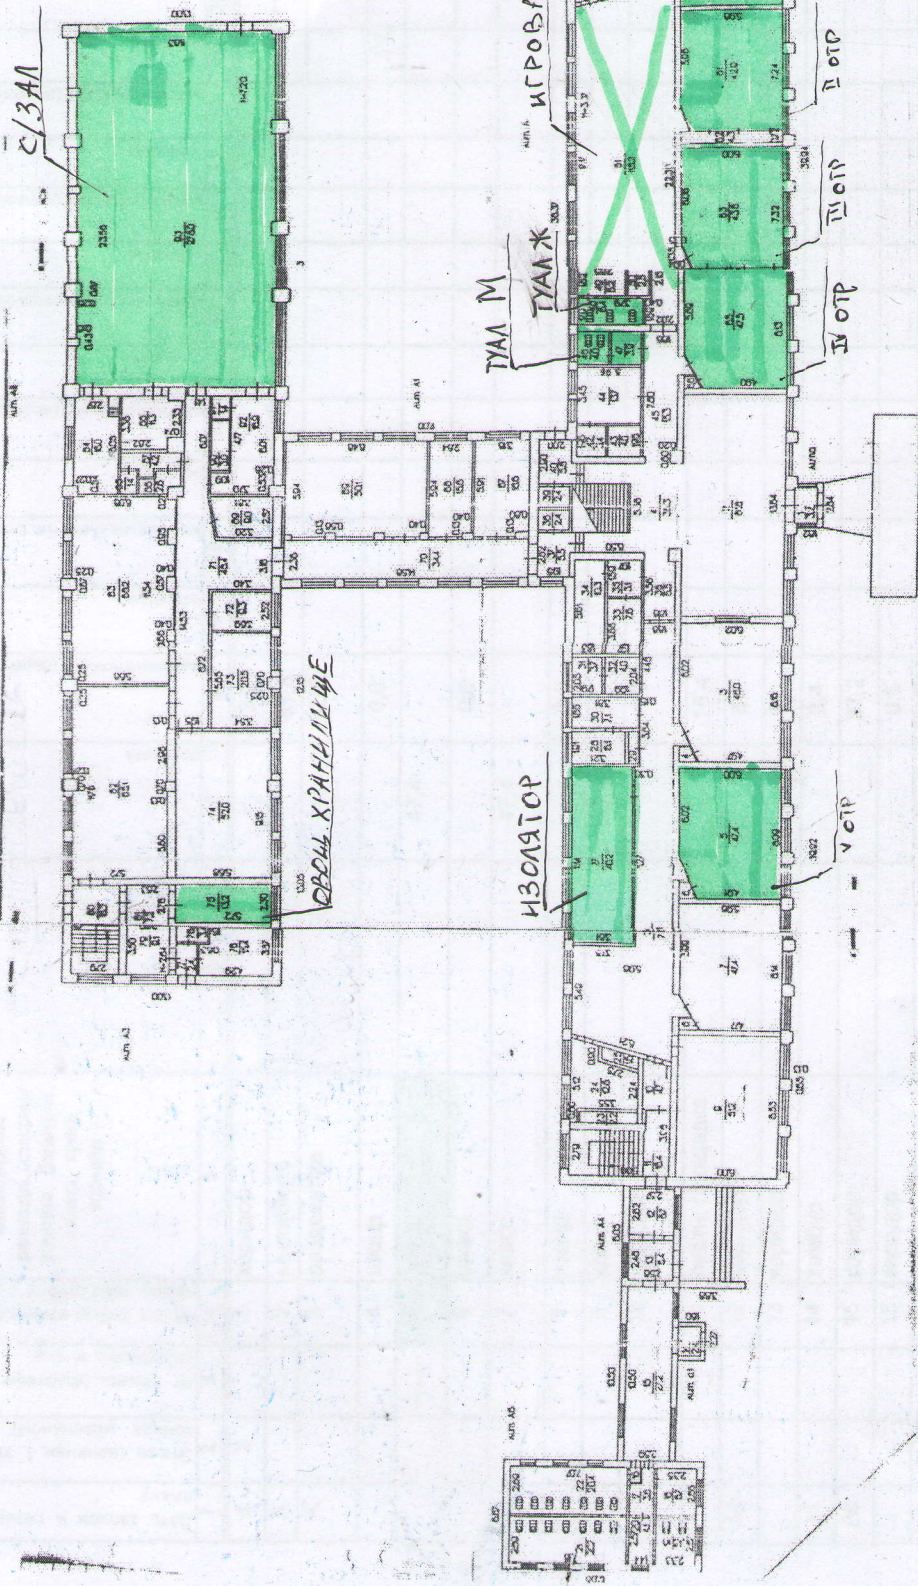

1:500

1:500

1:500

[illegible]

	2	3	4	5	6	7	8	9	10	11	12	13	14	15	16	17	18	19	20	21	22
А6			19	туалет			6,7													6,7	
			20	коридор			4,1													4,1	
			21	туалет			20,7													20,7	
			22	туалет			20,4													20,4	
А			23	шкаф			2,2													2,2	
			24	подсобное			12,8													12,8	
			25	шкаф			1,6													1,6	
			26	вестибюль			76,8													76,8	
			27	класс	ИЗДА.	40,2														40,2	
			28	кабинет		6,1														6,1	
			29	подсобное			1,1													1,1	
			30	кабинет		7,1														7,1	
			31	подсобное			3,7													3,7	
			32	подсобное			4,0													4,0	
			33	подсобное			7,6													7,6	
			34	подсобное			10,3													10,3	
			35	коридор			3,1													3,1	
			36	коридор			6,5													6,5	
			37	коридор			5,5													5,5	
			38	подсобное			2,4													2,4	
			39	подсобное			2,4													2,4	
			40	коридор			5,8													5,8	
			41	лестн. площадка			36,3													36,3	
			42	подсобное			3,4													3,4	
			43	подсобное			4,0													4,0	
			44	кабинет		13,7														13,7	
			45	коридор			15,3													15,3	

Составил техник *Гузенов Л. В.*

Проверил бригадир *Гузенов Л. В.*

Тамбулатова О. И. Директор ПТИ

Рыжик Е. А.

ЭКСПЛИКАЦИЯ

школа № 12

Ст. Неэлюбная Стелная 229

к поэтажному плану строения, расположенного в ст.

Площадь по внутреннему обмеру в кв.м. в т.ч. предназначенная под помещения

Дата записи и литера по плану	Этажи (начиная с 1 этажа и кончая мезонином)	№ помещ. (квартиры, торгового, складского и т.д.)	№ по плану строения комнаты, кухни, коридора и т.д.	Название частей помещений: жилая комната, канцелярское помещен., классная комната, больничн. палата, кухня, коридор	Формула подсчета площади по внутреннему обмеру	школьное		Площадь по внутреннему обмеру в кв.м. в т.ч. предназначенная под помещения											итого общесп. площади (по этажу, строению)	высота помещ. по внутреннему обмеру													
						основная	вспомогательная (подсобная)	8	9	10	основная	вспомогательная (подсобная)	11	основная	вспомогательная (подсобная)	12	основная	13			основная	14	вспомогательная (подсобная)	15	основная	16	вспомогательная (подсобная)	17	основная	18	вспомогательная (подсобная)	19	основная
	1	—	46	подсобное	6	7	4,0																								21	22	3,07
		—	47	коридор			3,9																									3,9	
		—	48	туалет			6,4																									6,4	
		—	49	подсобное			5,2																									5,2	
			50	подсобное			2,5																									2,5	
			51	вестибюль			115,2																									115,2	
			52	шкаф			1,3																									1,3	
			53	шкаф			1,2																									1,2	
			54	подсобное			18,3																									18,3	
			55	шкаф			1,1																									1,1	
			56	шкаф			1,1																									1,1	
			57	лестн. площадка			16,7																									16,7	
A5			58	коридор			6,2																									6,2	3,34
			59	коридор			6,8																									6,8	
A		—	60	класс			51,4																									51,4	
		—	61	класс			42,9																									42,9	
			62	шкаф			4,3																									4,3	

1	2	3	4	5	6	7	8	9	10	11	12	13	14	15	16	17	18	19	20	21	22
			63	класс		43,6														43,6	
			64	шкаф			4,9													4,9	
			65	класс		47,5														47,5	
			66	шкаф			0,6													0,6	
A1			67	класс		18,6														18,6	
			68	класс		15,6														15,6	
			69	класс		50,1														50,1	
			70	коридор			34,4													34,4	
A2			71	коридор			48,4													48,4	
			72	кабинет		9,3														9,3	
			73	кабинет		20,5														20,5	
A3			74	кабинет		52,0														52,0	
			75	подсобное			13,2													13,2	
			76	служебное		15,4														15,4	
			77	коридор			2,4													2,4	
			78	туалет			3,4													3,4	
			79	подсобное			9,1													9,1	
			80	лестничная клет			18,2													18,2	
			81	коридор			7,2													7,2	
			82	класс		65,1														65,1	
			83	класс		68,2														68,2	
A2			84	подсобное			16,0													16,0	
			85	подсобное			1,4													1,4	
			86	подсобное			2,6													2,6	
			87	подсобное			4,2													4,2	

Составил техник

Гузенко Л. В.

Проверил бригадир

[Signature]

Тамбулатова О. И.

Директор ПТИ

[Signature]

Рыжих Е.

ЭКСПЛИКАЦИЯ

школа № 12


ст. Незлобная Степная 229

к поэтажному плану строения, расположенного в ст.

Площадь по внутреннему обмеру в кв.м., в т.ч. предназначенная под помещения	
Дата записи и литеры по плану	Этажи (начиная с 1 этажа и кончая мезонином)	№ помещ. (квартиры, торгового, складского и т.д.)	№ по плану строения комнаты, кухни, коридора и т.д.	Название частей помещений: жилая комната, канцелярское помещен., классная комната, больничн. палата, кухня, коридор	«Формула подсчета площади по внутреннему обмеру»	школьное		вспомогательная (подсобная)	9	10	вспомогательная (подсобная)	11	основная	вспомогательная (подсобная)	13	основная	14	вспомогательная (подсобная)	15	16	вспомогательная (подсобная)	17	основная	18	вспомогательная (подсобная)	19	основная	20	вспомогательная (подсобная)	21	22	
						основная	7																									8	
1	A2		88	подсобное	6	7	11,3	

хЕ

СІЛАОВА

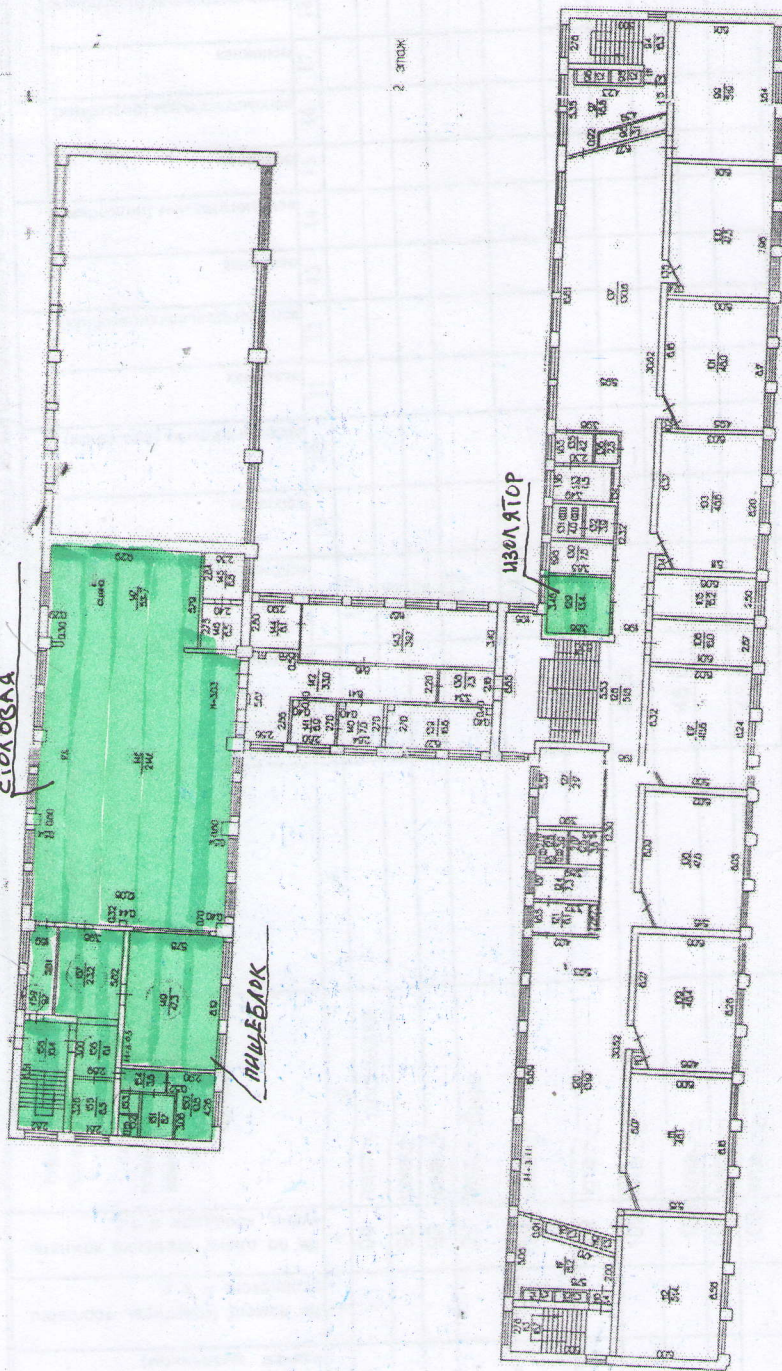

ПРИБЛИЖ

ИЗОЛЯТОР

2 ЭТАЖ

2 ЭТАЖ

школа № 12

ст. Незлобная Степная 229

к подгруппе малых структур, представленных в

предназначенная под помещения

[illegible]

ЭКСПЛИКАЦИЯ

школа № 12

Ст. Незлобная Стелная 229

к поэтажному плану строения, расположенного в ст.

Площадь по внутреннему обмеру в кв.м., в т.ч. предназначенная под помещения

Листы записи и плана по плану	Этажи (начиная с 1 этажа и кончая меэонинном)	№ помещ. (квартиры, торгового складского и т.д.)	Название частей помещений: жилая комната, канцелярское помещен., классная комната, больничн. палата, кухня, коридор	Формула подсчета площади по внутреннему обмеру	школьное		площадь по внутреннему обмеру в кв.м., в т.ч. предназначенная под помещения												высота помещ. по внутреннему обмеру		
					основная	вспомогательная (подсобная)	7	8	9	10	11	12	13	14	15	16	17	18		19	20
1	2	3	4	5	6	7	8	9	10	11	12	13	14	15	16	17	18	19	20	21	22
A	2		136	подсобное			2,5													2,5	
			137	вестибюль			130,8													130,8	
A1			138	коридор			7,3													7,3	
			139	кабинет.			16,6													16,6	
			140	кабинет			7,0													7,0	
			141	кабинет			6,9													6,9	
			142	коридор			33,0													33,0	
			143	класс			39,7													39,7	
			144	кабинет			8,1													8,1	
A2			145	подсобное			6,8													6,8	
			146	подсобное			6,5													6,5	
			147	сцена			53,7													53,7	
		—	148	зал			214,6													214,6	
		—	149	кухня			47,3													47,3	
A3		—	150	подсобное			10,8													10,8	
		—	151	подсобное			5,7													5,7	
		—	152	санузел			1,6													1,6	

1хЕ

3	4	5	6	7	8	9	10	11	12	13	14	15	16	17	18	19	20	21	22
—	13	13-13-13			1,6													1,6	
—	14	14-14-14			3,6													3,6	
—	15	15-15-15			8,5													8,5	
—	16	16-16-16			8,1													8,1	
—	17	17-17-17			23,2													23,2	
—	18	18-18-18			18,4													18,4	
—	19	19-19-19			9,7													9,7	
					Итого по 2 эт.	884,7												1491,3	

Состав: *Гузенко Л. В.* Проверил бригадир: *М. М. М.* Директор ПТИ: *С. С. С.* Рядовых: *Е. Е. Е.*